


阿久和富士見小金台公園 分区園区画図 (12 m² × 50 区画)

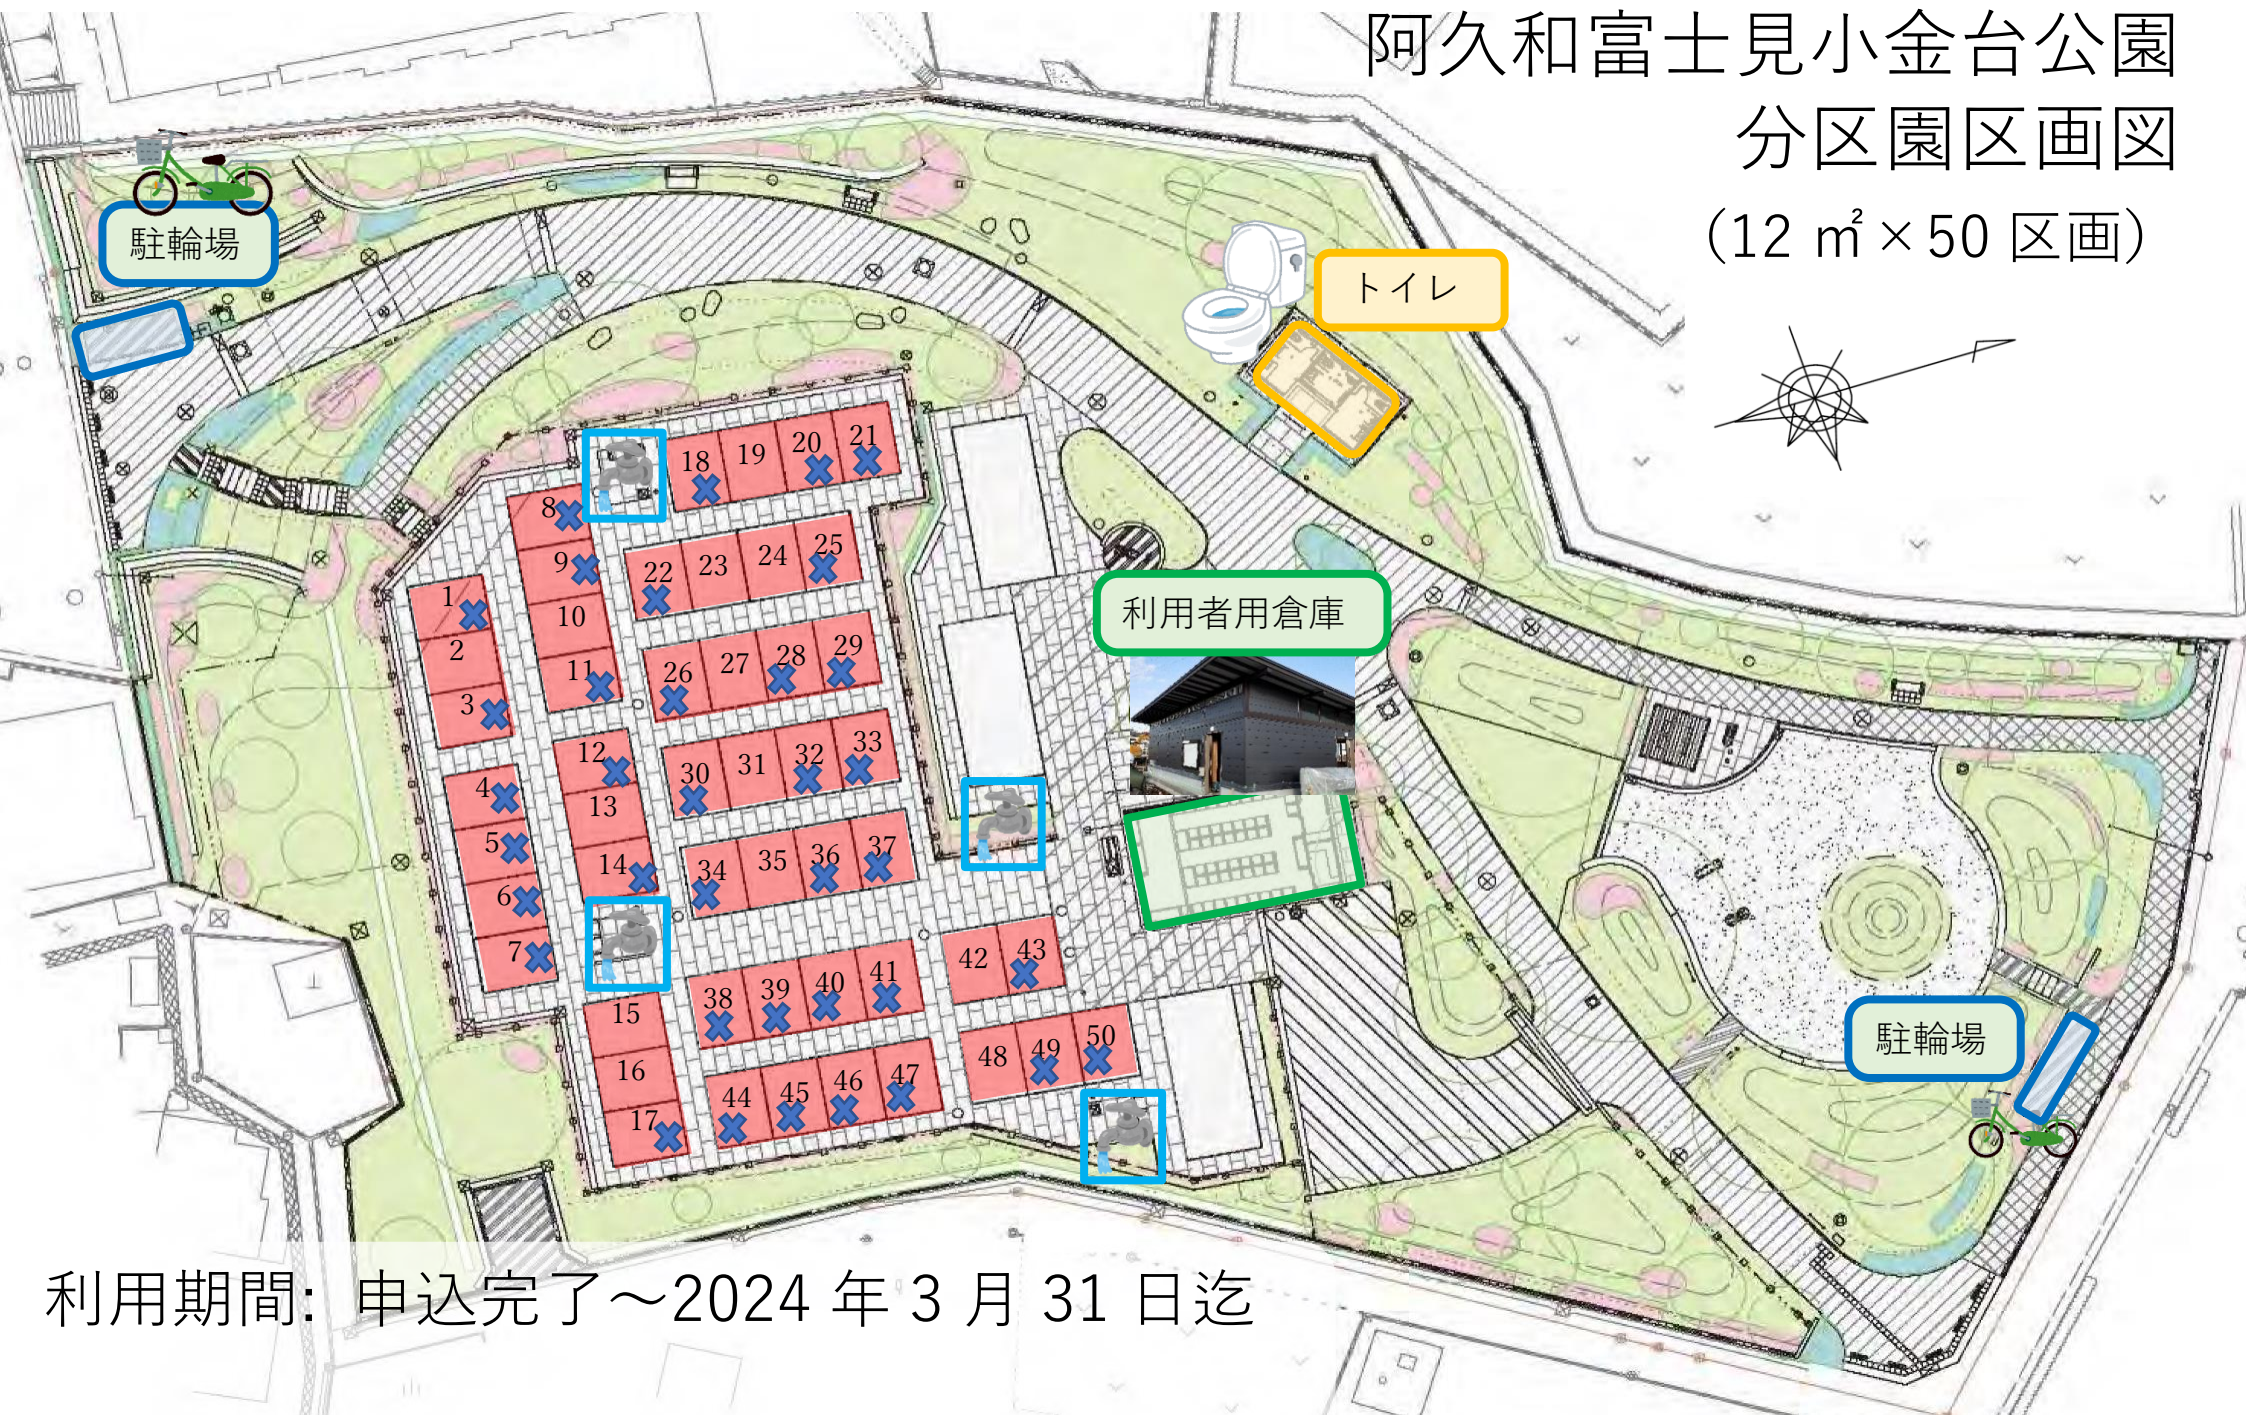

利用期間: 申込完了～2024年3月31日迄